


שם הפרוייקט:
אפעל 22
פתח תקווה

קנה מידה:	תאריך:	מס' גיליון
	25.12.2018	
	תאריך עדכון	
שרטוט:	תכנון, בקר:	מהדורה:
שם הקובץ:	שם הקובץ:	
tuoyd	tuoyd	גודל גיליון: A3

אלינור גוילי
עיצוב פנים והום סטיילינג
בכפר 65 / 5 תל אביב / 050.7765009

נעיו נמכרז לביצוע

שם התוכנית:
תאורה + תקרה

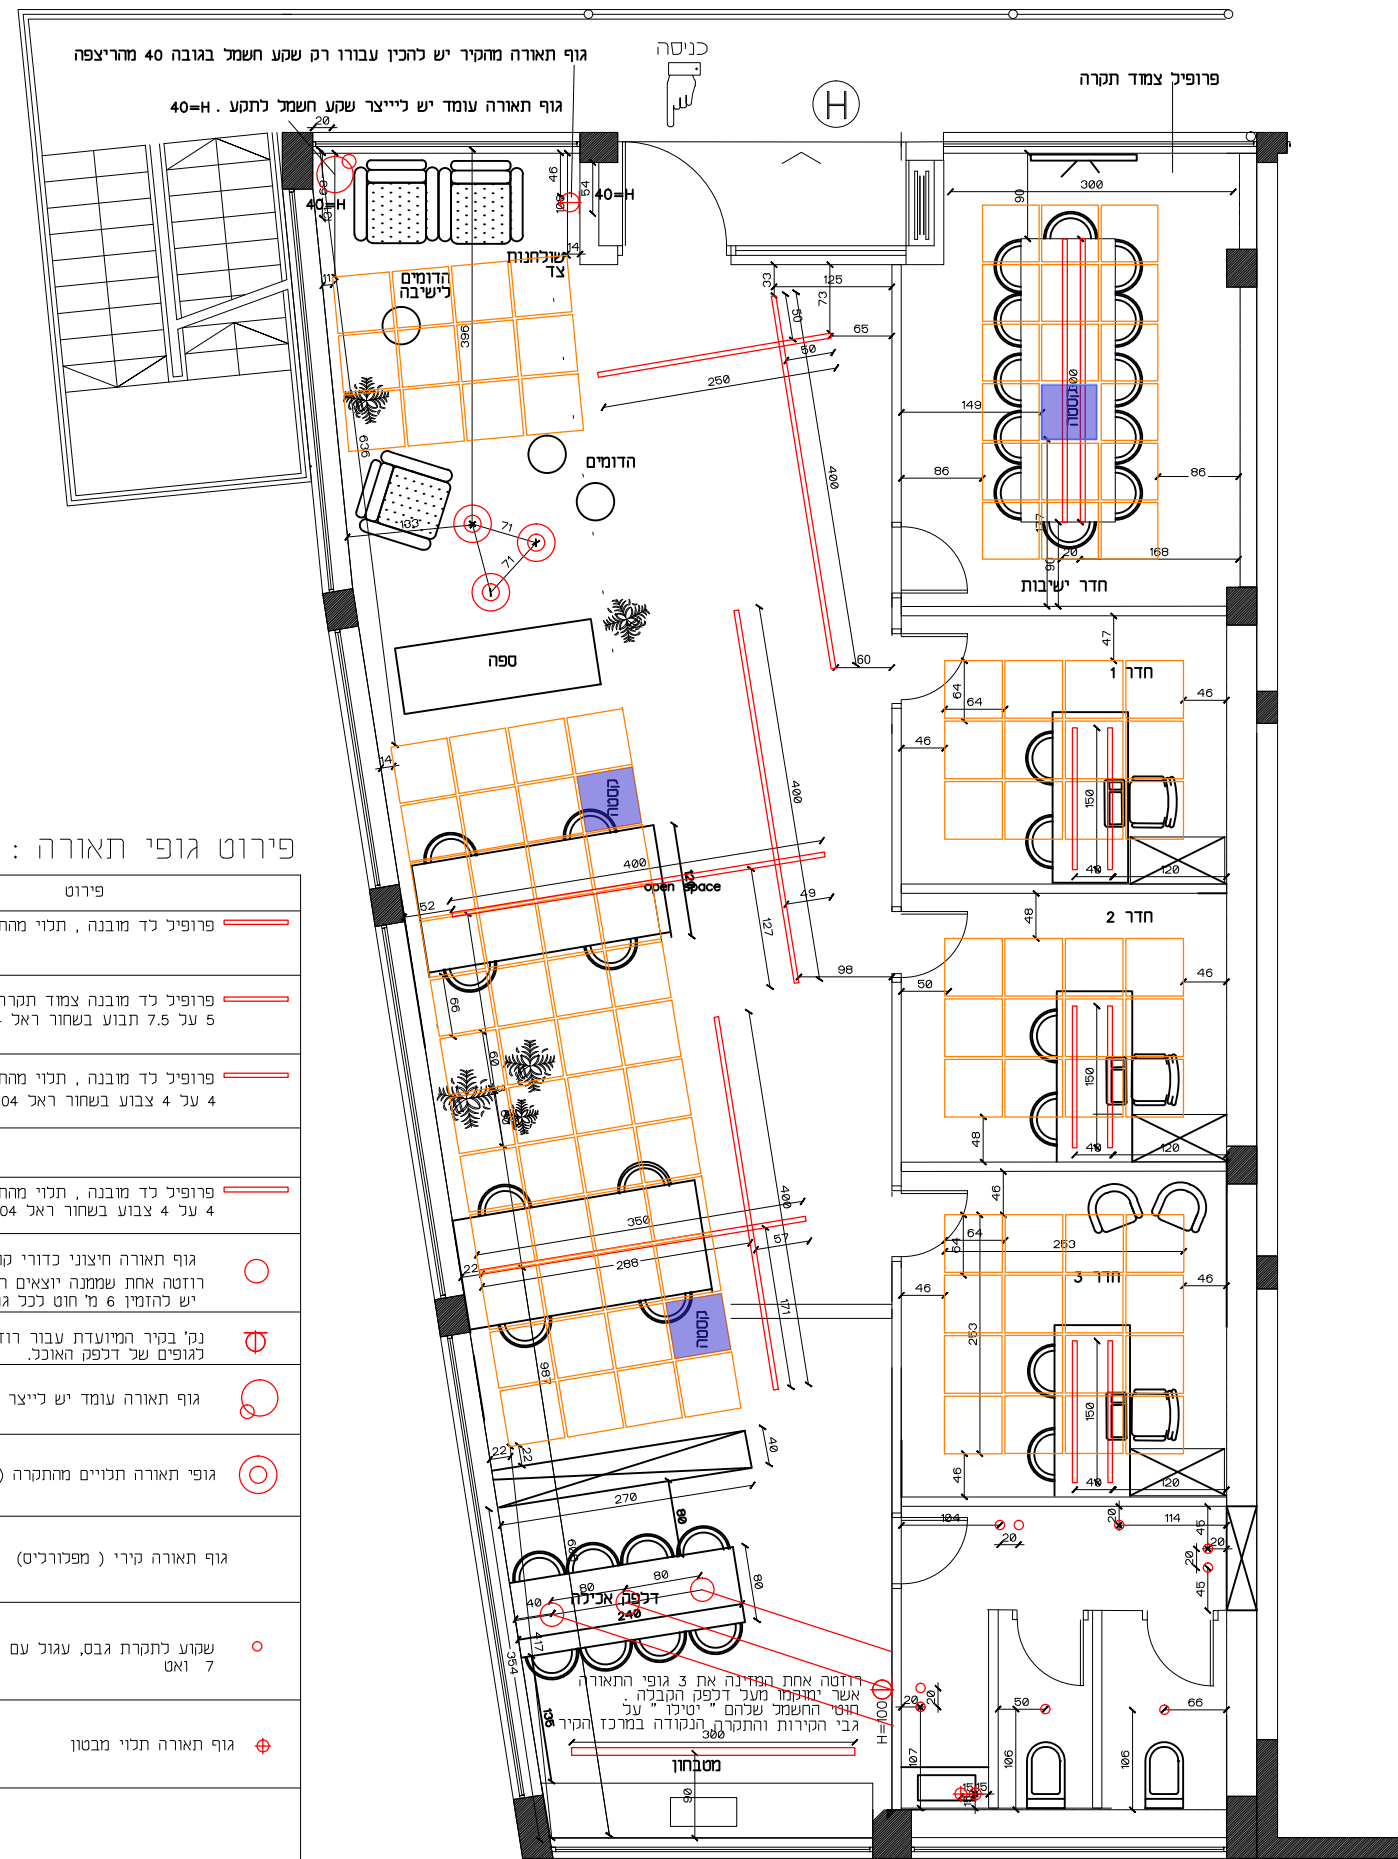

פירוט גופי תאורה :

חדרים	כמות	פירוט
מסדרון open space	4 יח' של 4 מ' 1 של 2.5 מ' 1 של 3.5 מ'	פרופיל לד מובנה, תלוי מהתקרה
מטבחון	3 מ'	פרופיל לד מובנה צמוד תקרה 9004 על 7.5 תבוע בשחור ראל
חדר ישיבות	2 יח' של 2 מ' 3 מטר	פרופיל לד מובנה, תלוי מהתקרה 9004 על 4 צבוע בשחור ראל
חדרי מנהלים	3 יח' של 1.5 מ'	פרופיל לד מובנה, תלוי מהתקרה 9004 על 4 צבוע בשחור ראל
דפנק אוכל	3 יח'	גוף תאורה חיצוני כדורי קוטר 25 וכו רוזטה אחת שממנה יוצאים חוטים שחורים יש להזמין 6 מ' חוט לכל גוף תאורה ו-5 תוספים לכל אחד
בקיר הגבס שליד המטבחון	1 יח'	נק' בקיר המיועדת עבור רוזטה לגופים של דפנק האוכל.
פינת המתנה H=40 יש לייצר נק' חשמל	1 יח'	גוף תאורה עומד יש לייצר עבורו נק' חשמל
פינת המתנה	3 יח'	גופי תאורה תלויים מהתקרה (בסו עם פליז)
פינת המתנה H=40 יש לייצר נק' חשמל	1 יח'	גוף תאורה קירי (מפנורליס)
שרותים + מסדרון שרותים + מטבח	9 יח'	שקוע לתקרת גבס, עגול עם ציננדר נשקף 7 ואט
מעל כיוו שרותים.	2 יח'	גוף תאורה תלוי מבטון

רוזטה אחת המזינה את 3 גופי התאורה
אשר ימוקמו מעל דפנק הקוביה.
אסי החשמל שלהם " יטיבו " על
גבי הקירות והתקרה הנקודה במרכז תקיף
H=100