
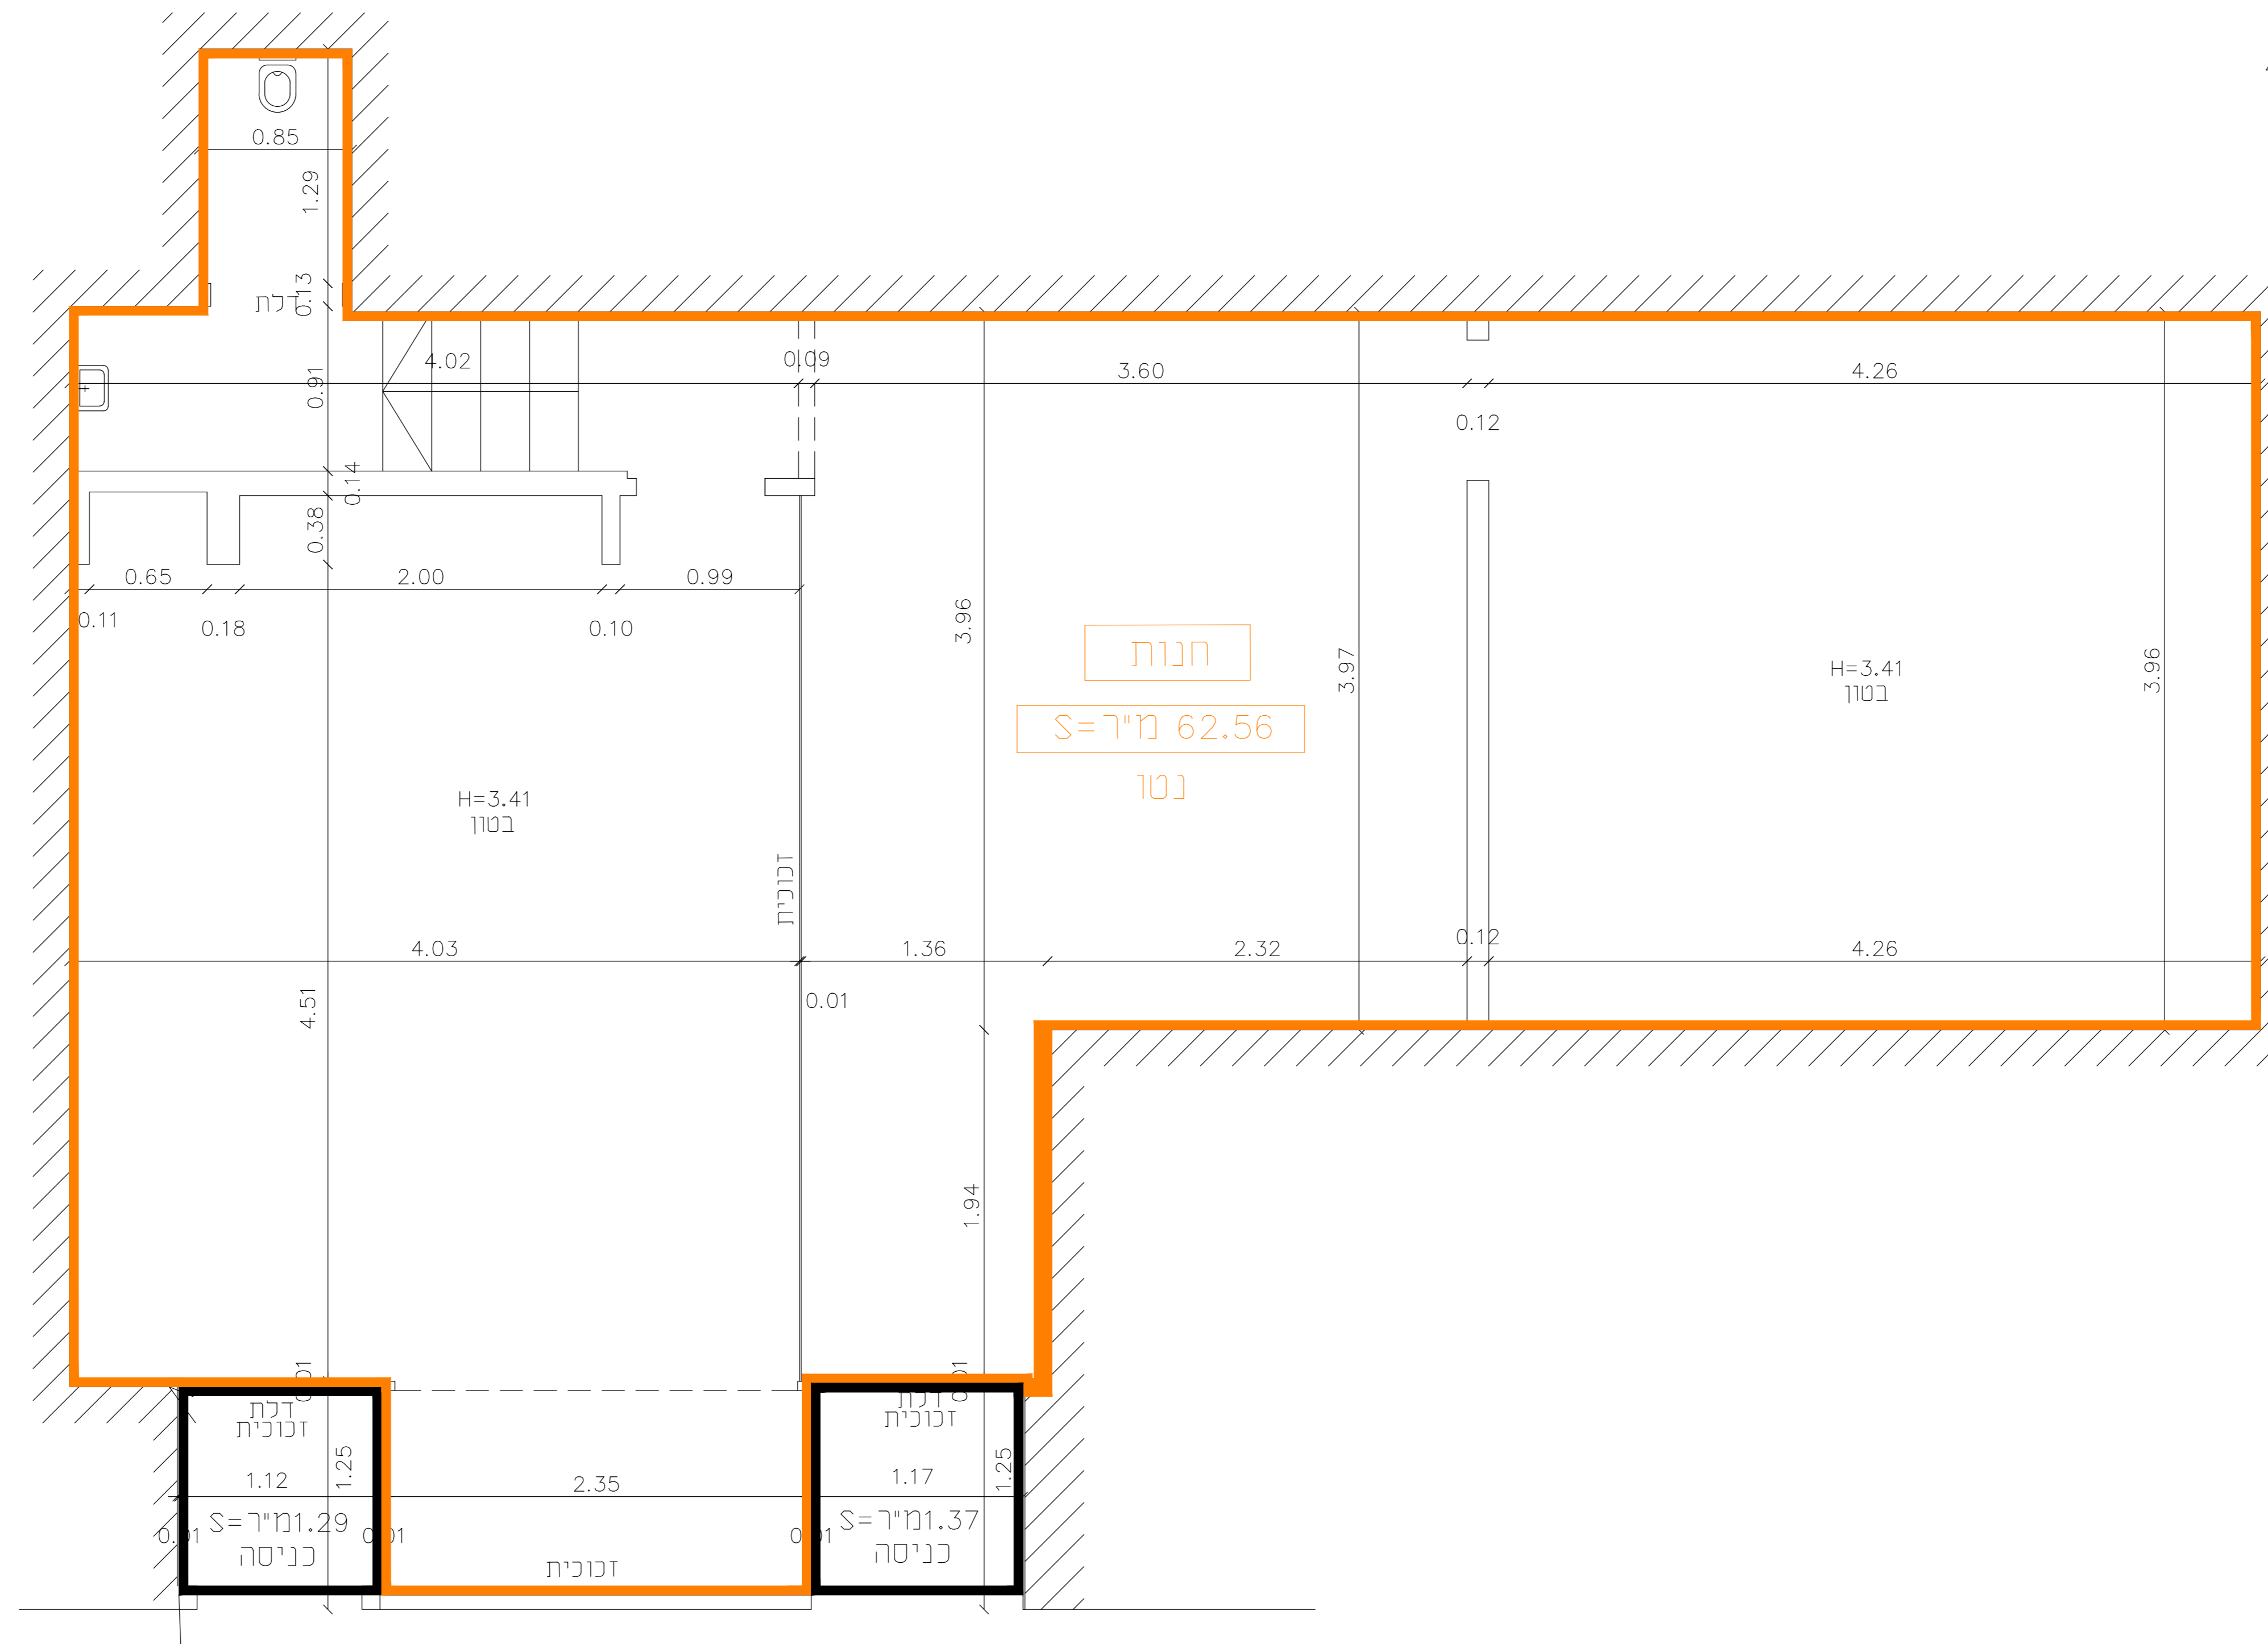


תכנית מדידת שטחים
רמת גן רחוב זבוטינסקי 35
גוש 6109
חלקה 327
קנ"מ 1:50
מגדלי התאומים - בניין 2

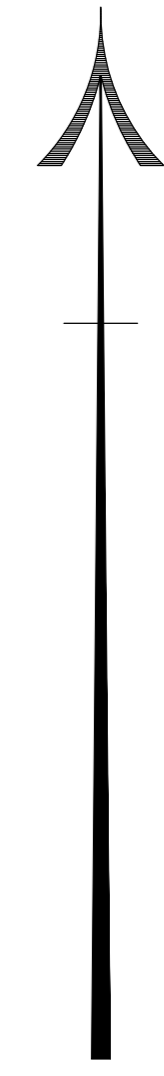


תכנית חנות - קומת קרקע

לא לצרני רישום

12.09.2022

מסארוה חוסאם - מודד מוסמך מ.ר. 894
טייבה משולש 40400
טל. 0522-650723
טלפ' 09-7990140
פקס. 09-7996748
הנדסת מדידות
EMAIL - MHMED@BEZEQINT.net

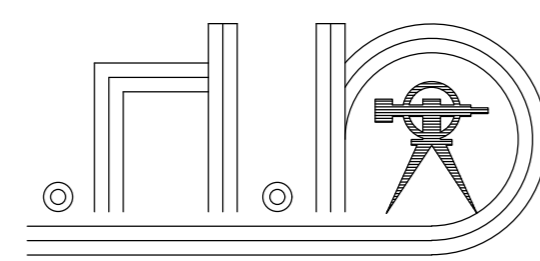

הערות
-חישוב השטחים לפי המסומן בשרטוט
-קיר חצוני נמדד מלא, וקיר משותף בין הדירות חצי חצי
-קיר חדר מדרגות נמדד מלא