


תכנית מדידת פנים - בניין משרדים
תל אביב - רח' בן יהודה 32
גוש 6907
חלקה 54
קו"מ 1:100

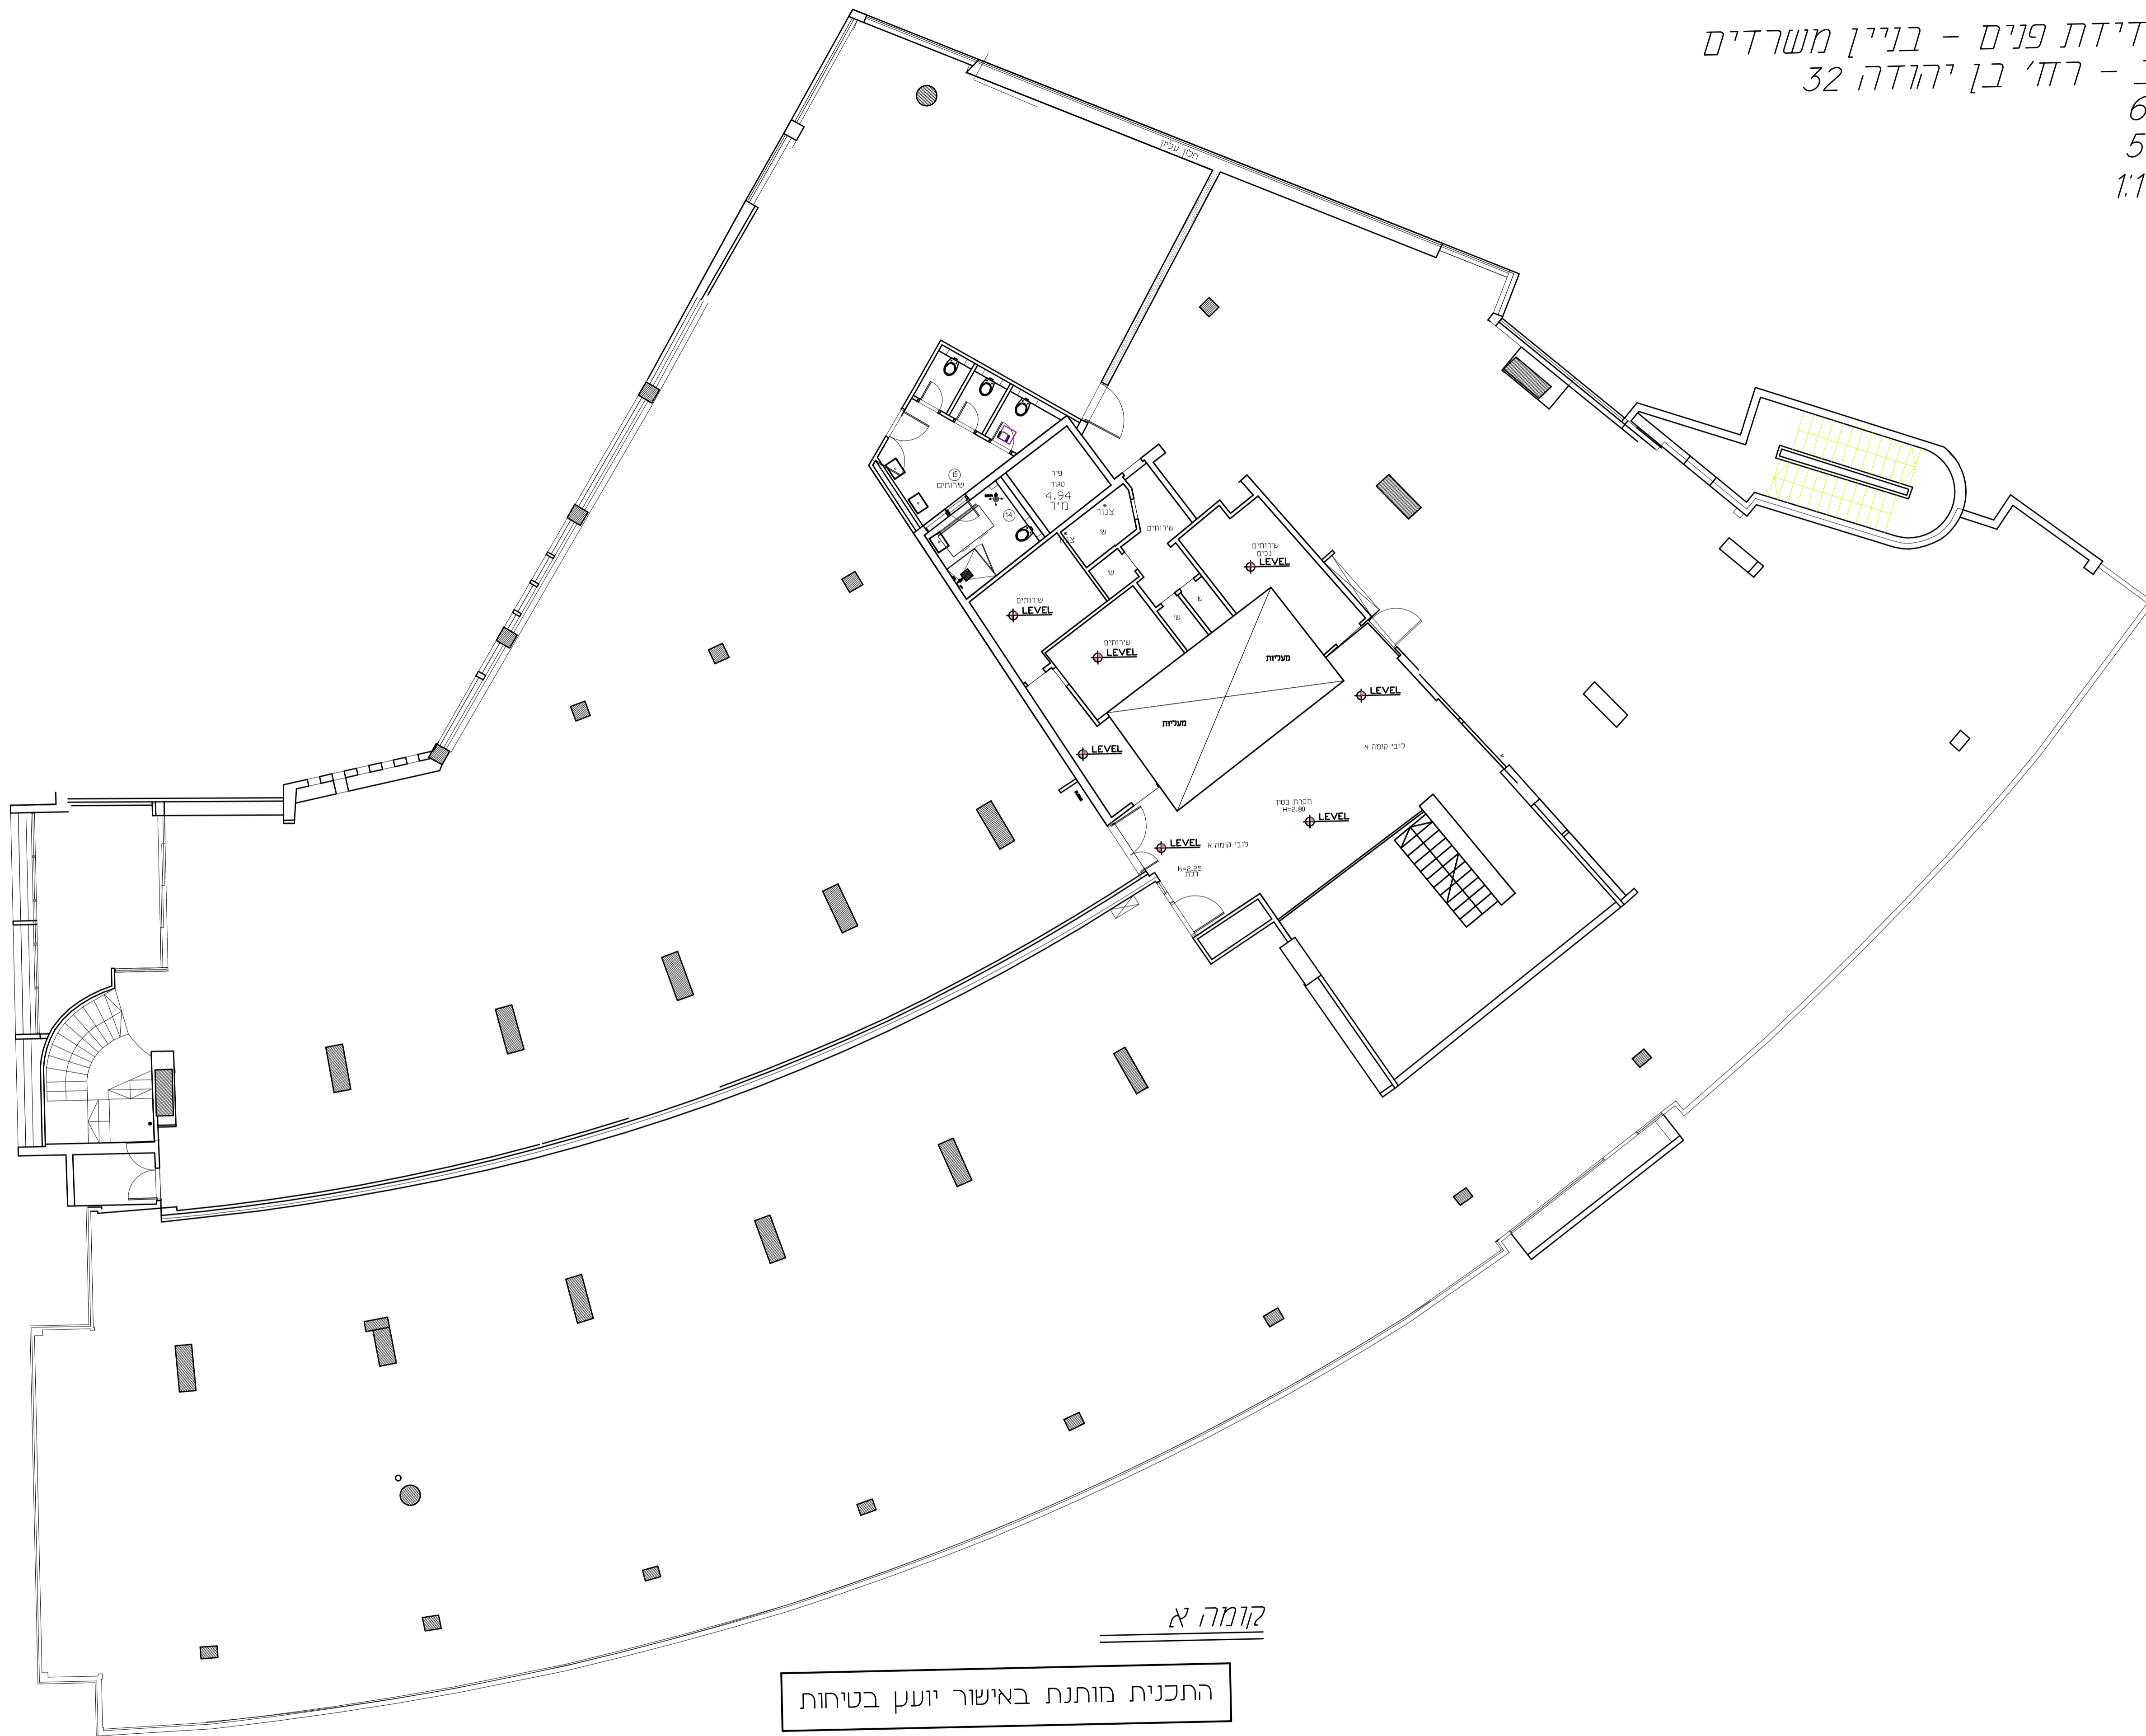

קומה א

התכנית מותנת באישור יועץ בטיחות

קומה א
תכנית נבחרת