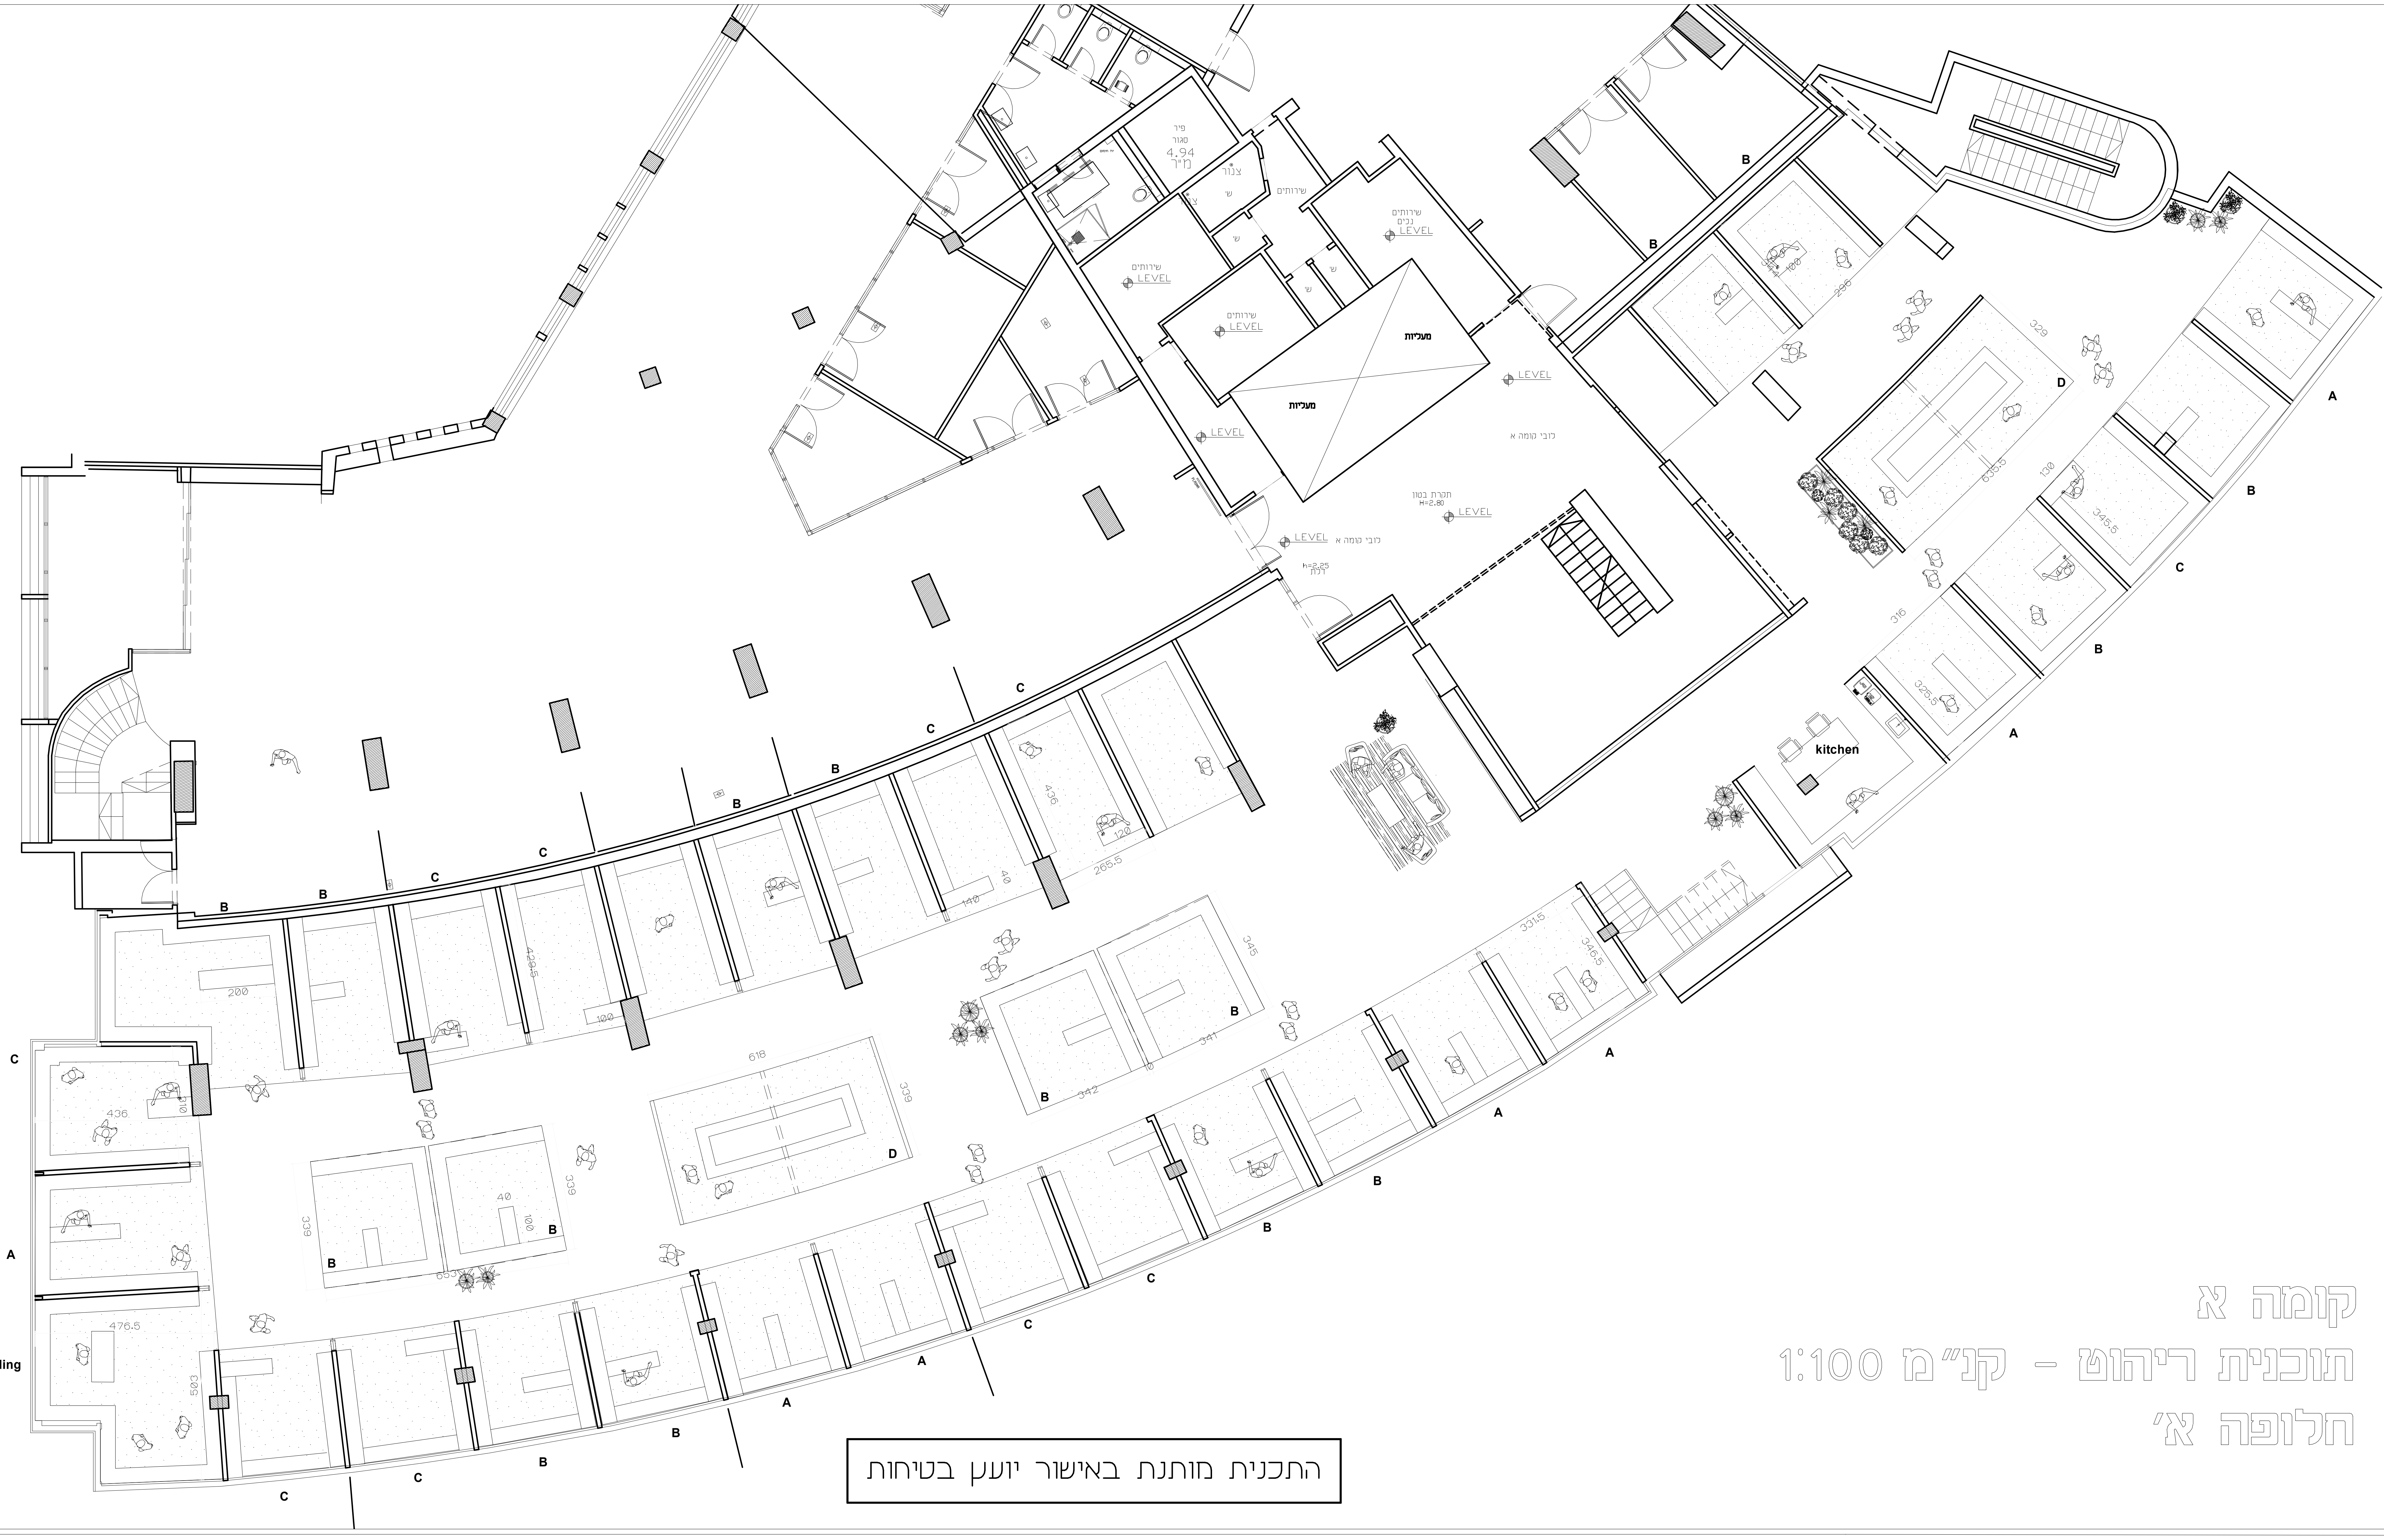
free standing
kitchen
A
B
C
D
מעליות
מעליות
שירותים
שירותים נכים
פיר סגור 4.94 מ"ר
צנור
ש'
לובי קומה א
לובי קומה א
תקרת בטון H=2.80
h=2.25 דלת
LEVEL
PLASMA
476.5
503
436
200
339
40
100
618
4295
265.5
345
342
341
331.5
346.5
328.5
329
345.5
316
290
120

קומה א
תוכנית ריהוט - קנ"מ 1:100
חלופה א'

התכנית מותנת באישור יועץ בטיחות

המבצע אחראי לבדיקת התכניות ולהתאמתן במקום ! על המבצע לבקר את כל המידות ועל כל טעות או אי התאמה עליו להודיע למתכנן . אין לקבוע מידות על - ידי מדידה בשרטוט !
מהנדס ו/או יועץ אשר שמו רשום מעל שם האדריכל בתכנית זו , נושא לבדו באחריות המקצועית והחוקית לתכנית .
אין לעשות כל שמוש בתכנית זו או ברעיונות הגלומים בה ללא אישור בכתב מאת המתכנן .
באין התאמה בין תכ' כללית לבין הפניה ממנה (לתכ'-מפורטת) תהיה השניה קובעת.

הפצה מעודכנת ליום 04-09-23

לוח תפוצה :

מס'. סדורי	אדריכל פנים	יזם	קבלן מבצע	פיקוח	יועץ מיזוג	יועץ אינסטלציה	יועץ בטיחות	יועץ חשמל	יועץ תקשורת	תאריך	מס' מהדורה
	אלי הכהן										

עדכונים : 00

מס'.	מהות השינוי :	תאריך

INVESTEAM
EL-AL

תוכנית ריהוט

קנה מידה 1:100

תאריך	04-09-23					מס' מהדורה :
מס' גליון סידורי :	01	● לעיון	☐ לאישור	☐ למכרז	☐ לביצוע	01

קובץ מחשב OPLAN.DWG

תכניות עבודה

רחוב בן יהודה 32
קומה א'
תל אביב
צ

בקבלך עותק חדש, השמד הישן!

אלי הכהן
אדריכלות פנים
נייד : 050-5696786 טל : 03-6046711
eli @eli-hacohen.co.il

PDF created with pdfFactory Pro trial version www.pdffactory.com