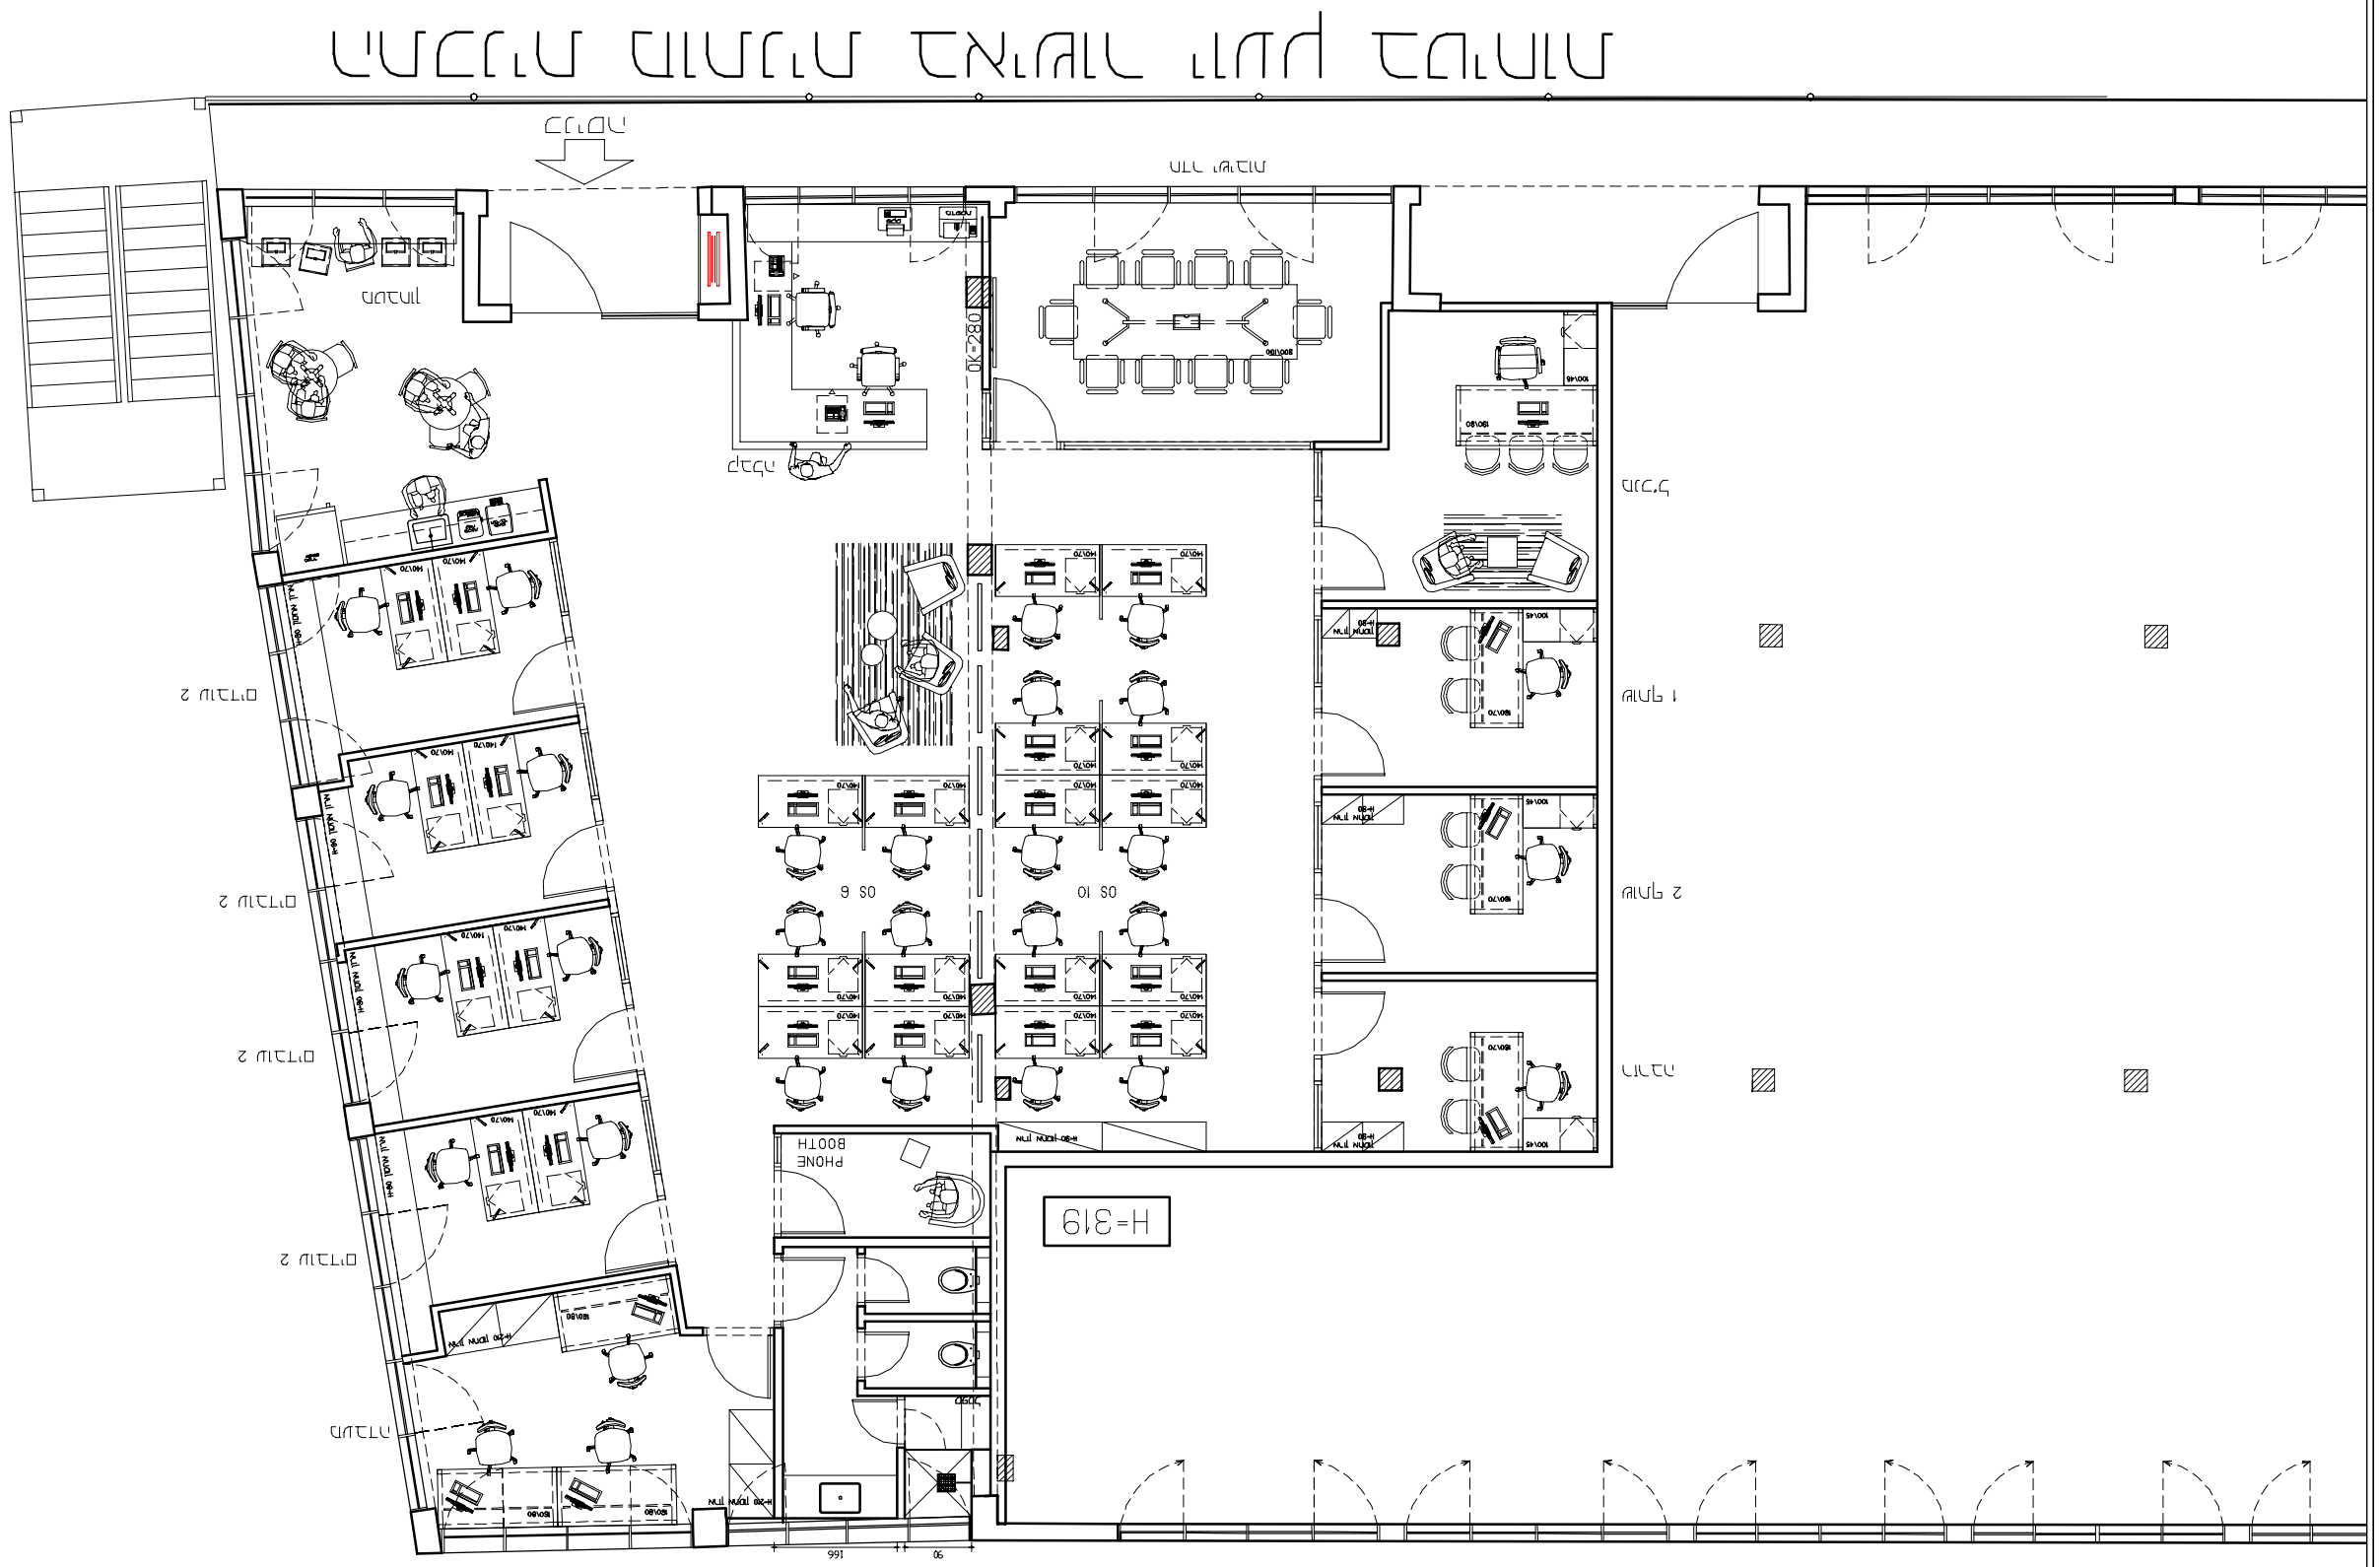
H-319
PHONE BOOTH
OS 6
OS 10
2 מעבדה
1 מעבדה
מרכז
מנהלה
מטבח
לובי
כניסה
מעבר
מעבר חירום
מעבר חירום - מוגבל
מעבר חירום - מוגבל
מעבר חירום - מוגבל