
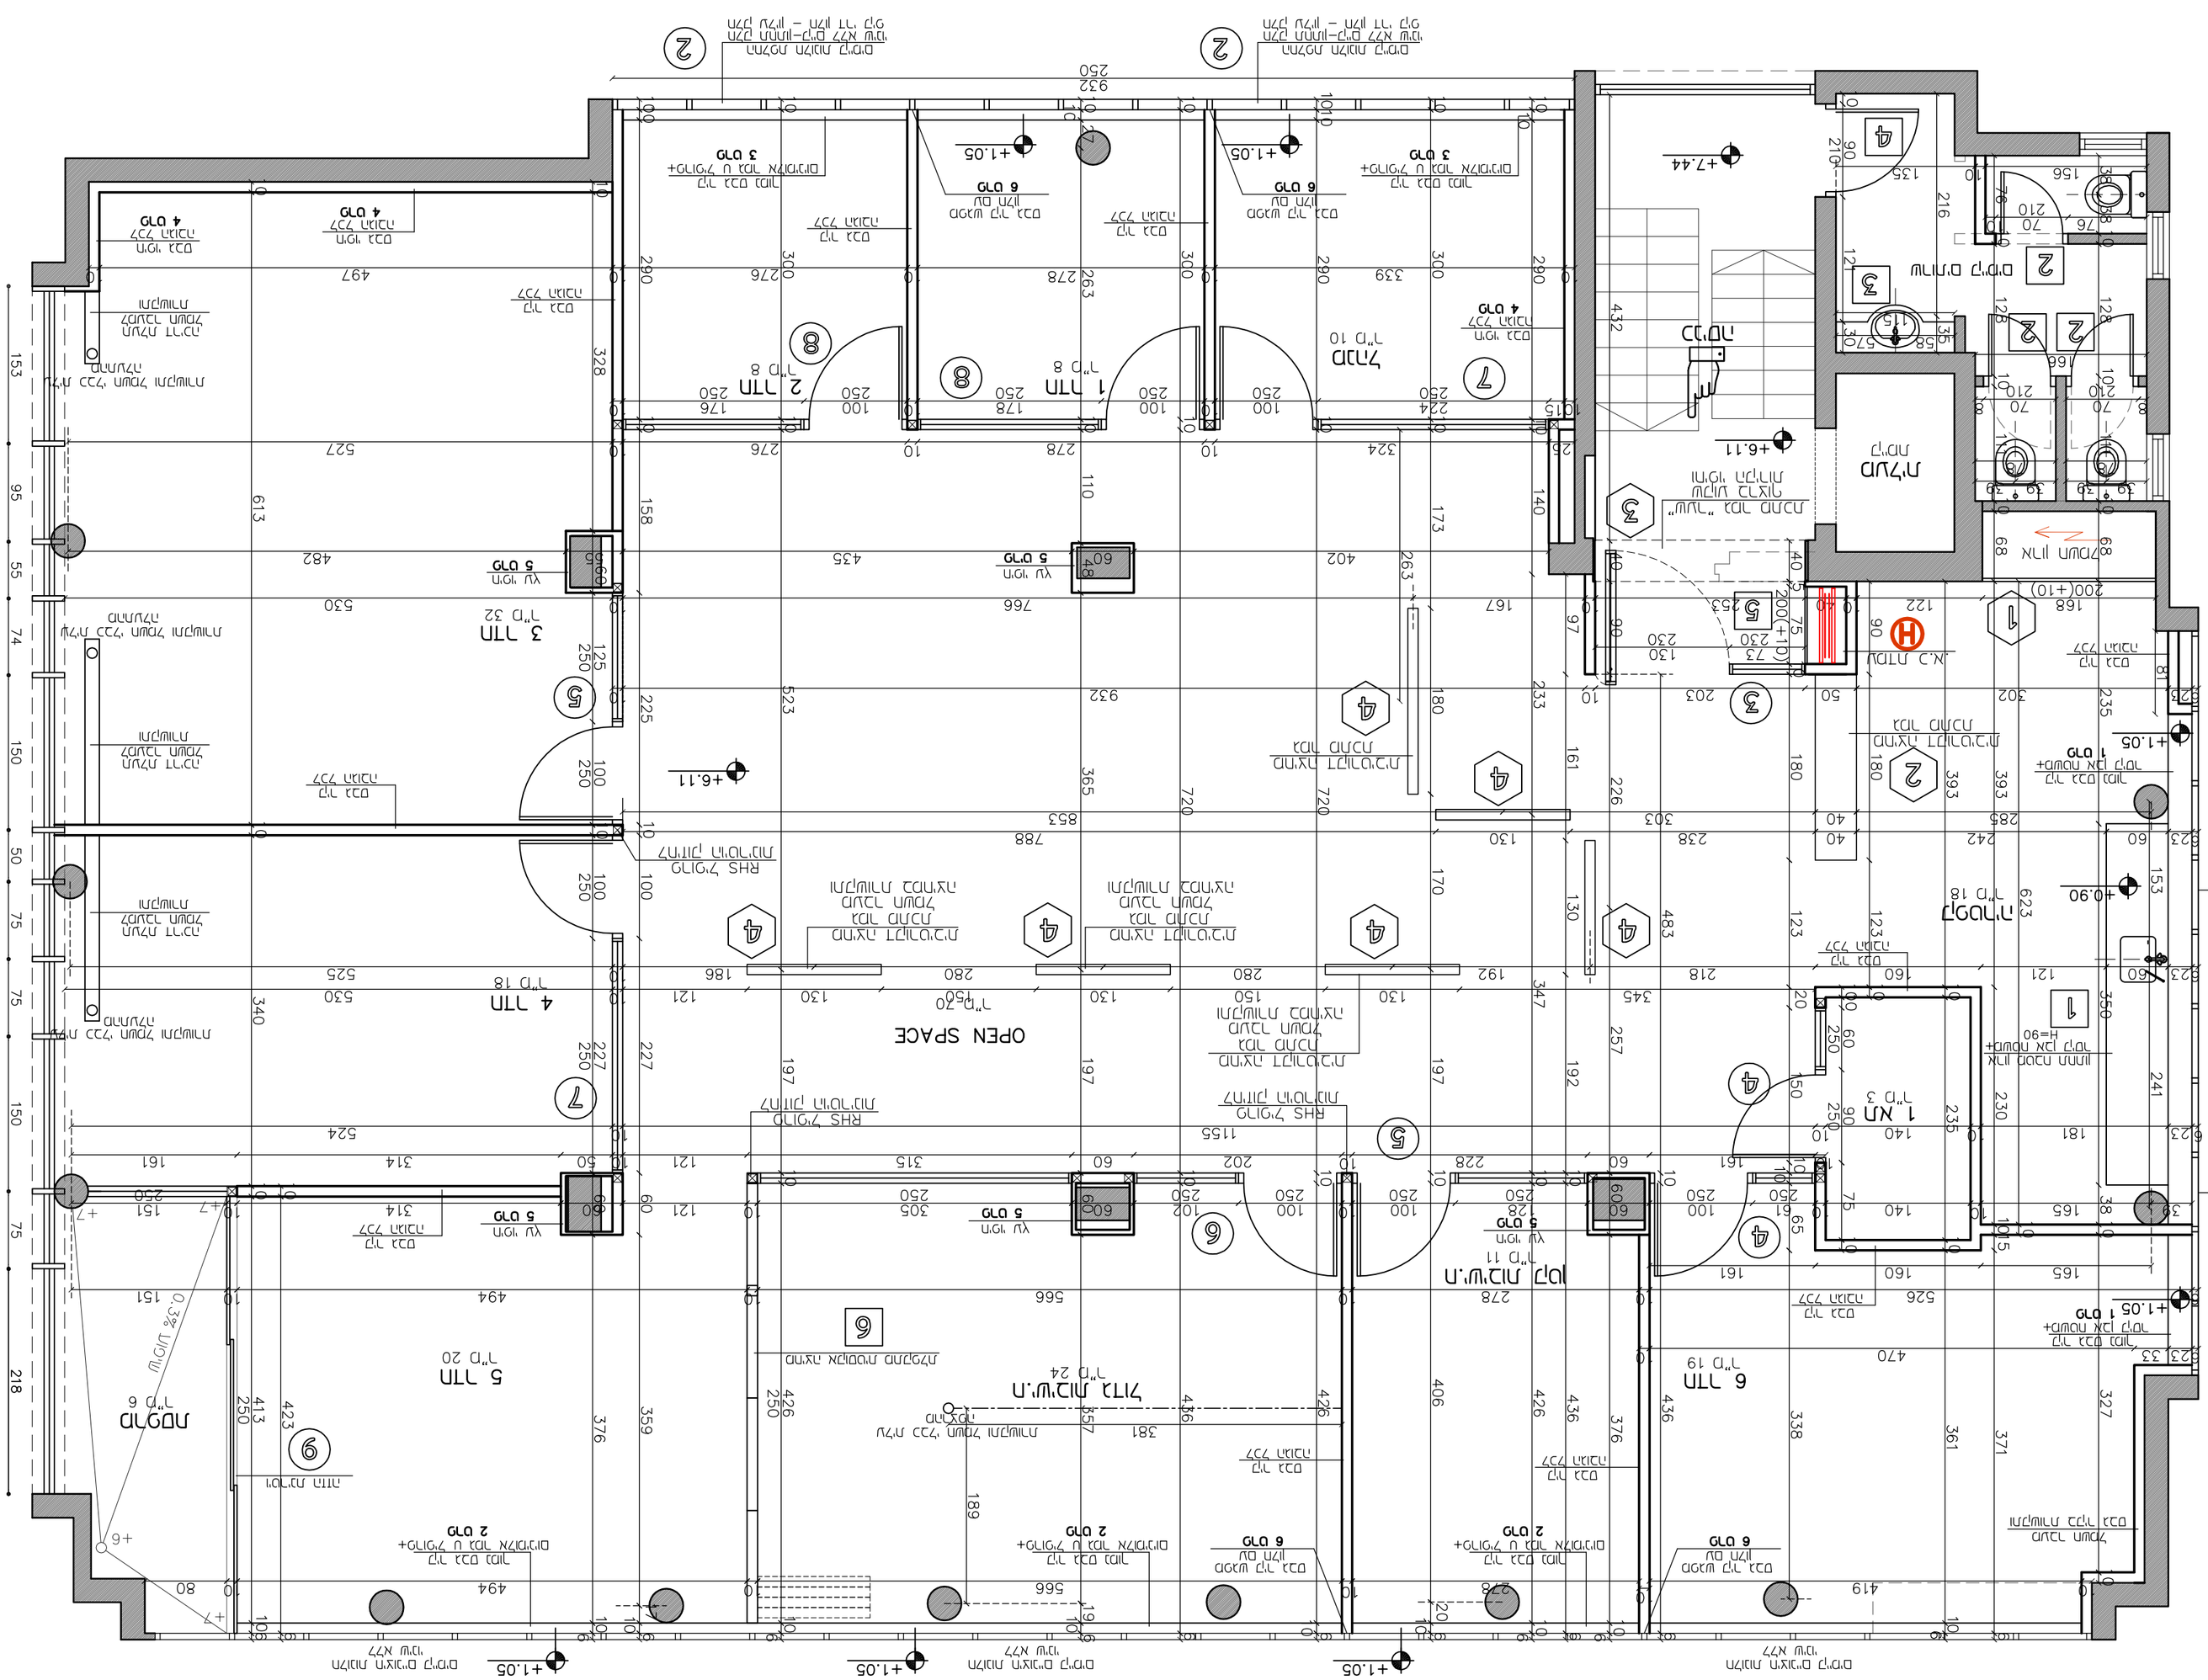


1	חתימות	18.10.17	תאריך
1:50	קנ"מ		


						●	חתימות לרישוי

Vivi Astrinsky·Architecture·Interior Design
ויוי אסטרינסקי · אדריכלות · עיצוב פנים
רח' הברזל 3 · תל אביב · 43363
טל' 09-7483272 · פקס' 09-7483236
www.vivi-arch.co.il · office@vivi-arch.co.il