



קומה שלישית

תכנית ריהוט

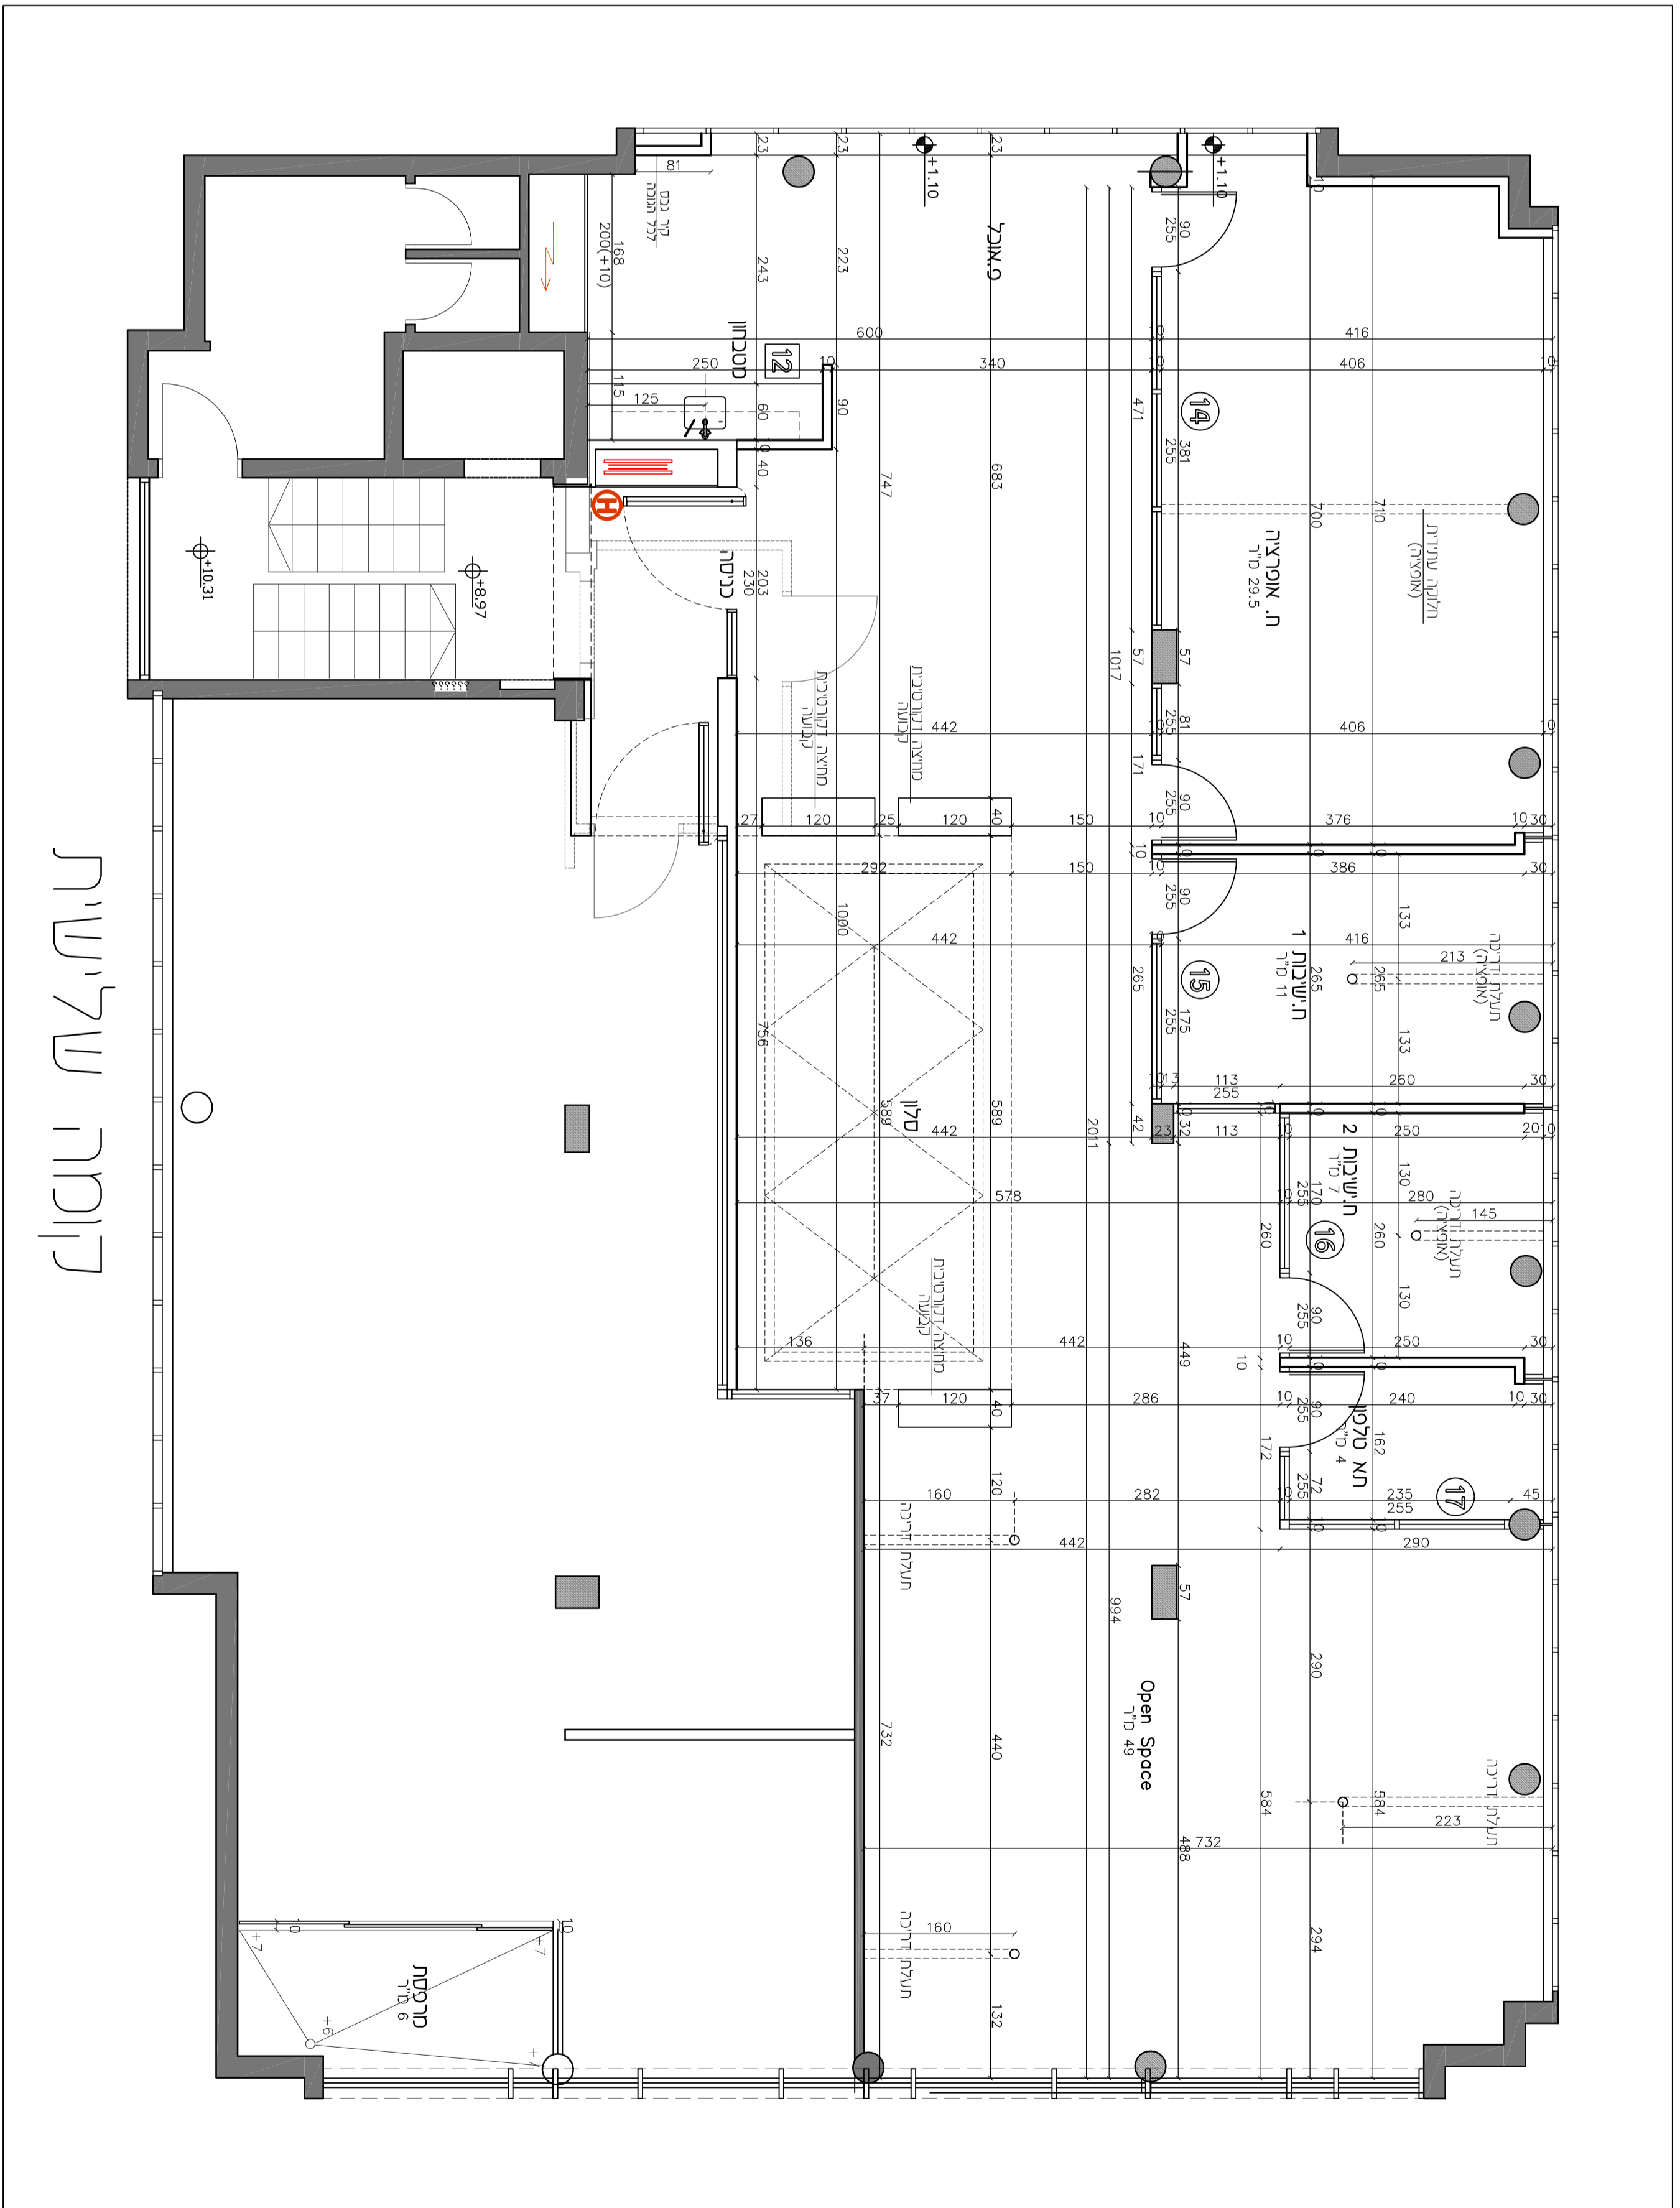

קומה שלישית

תכנית ריהוט

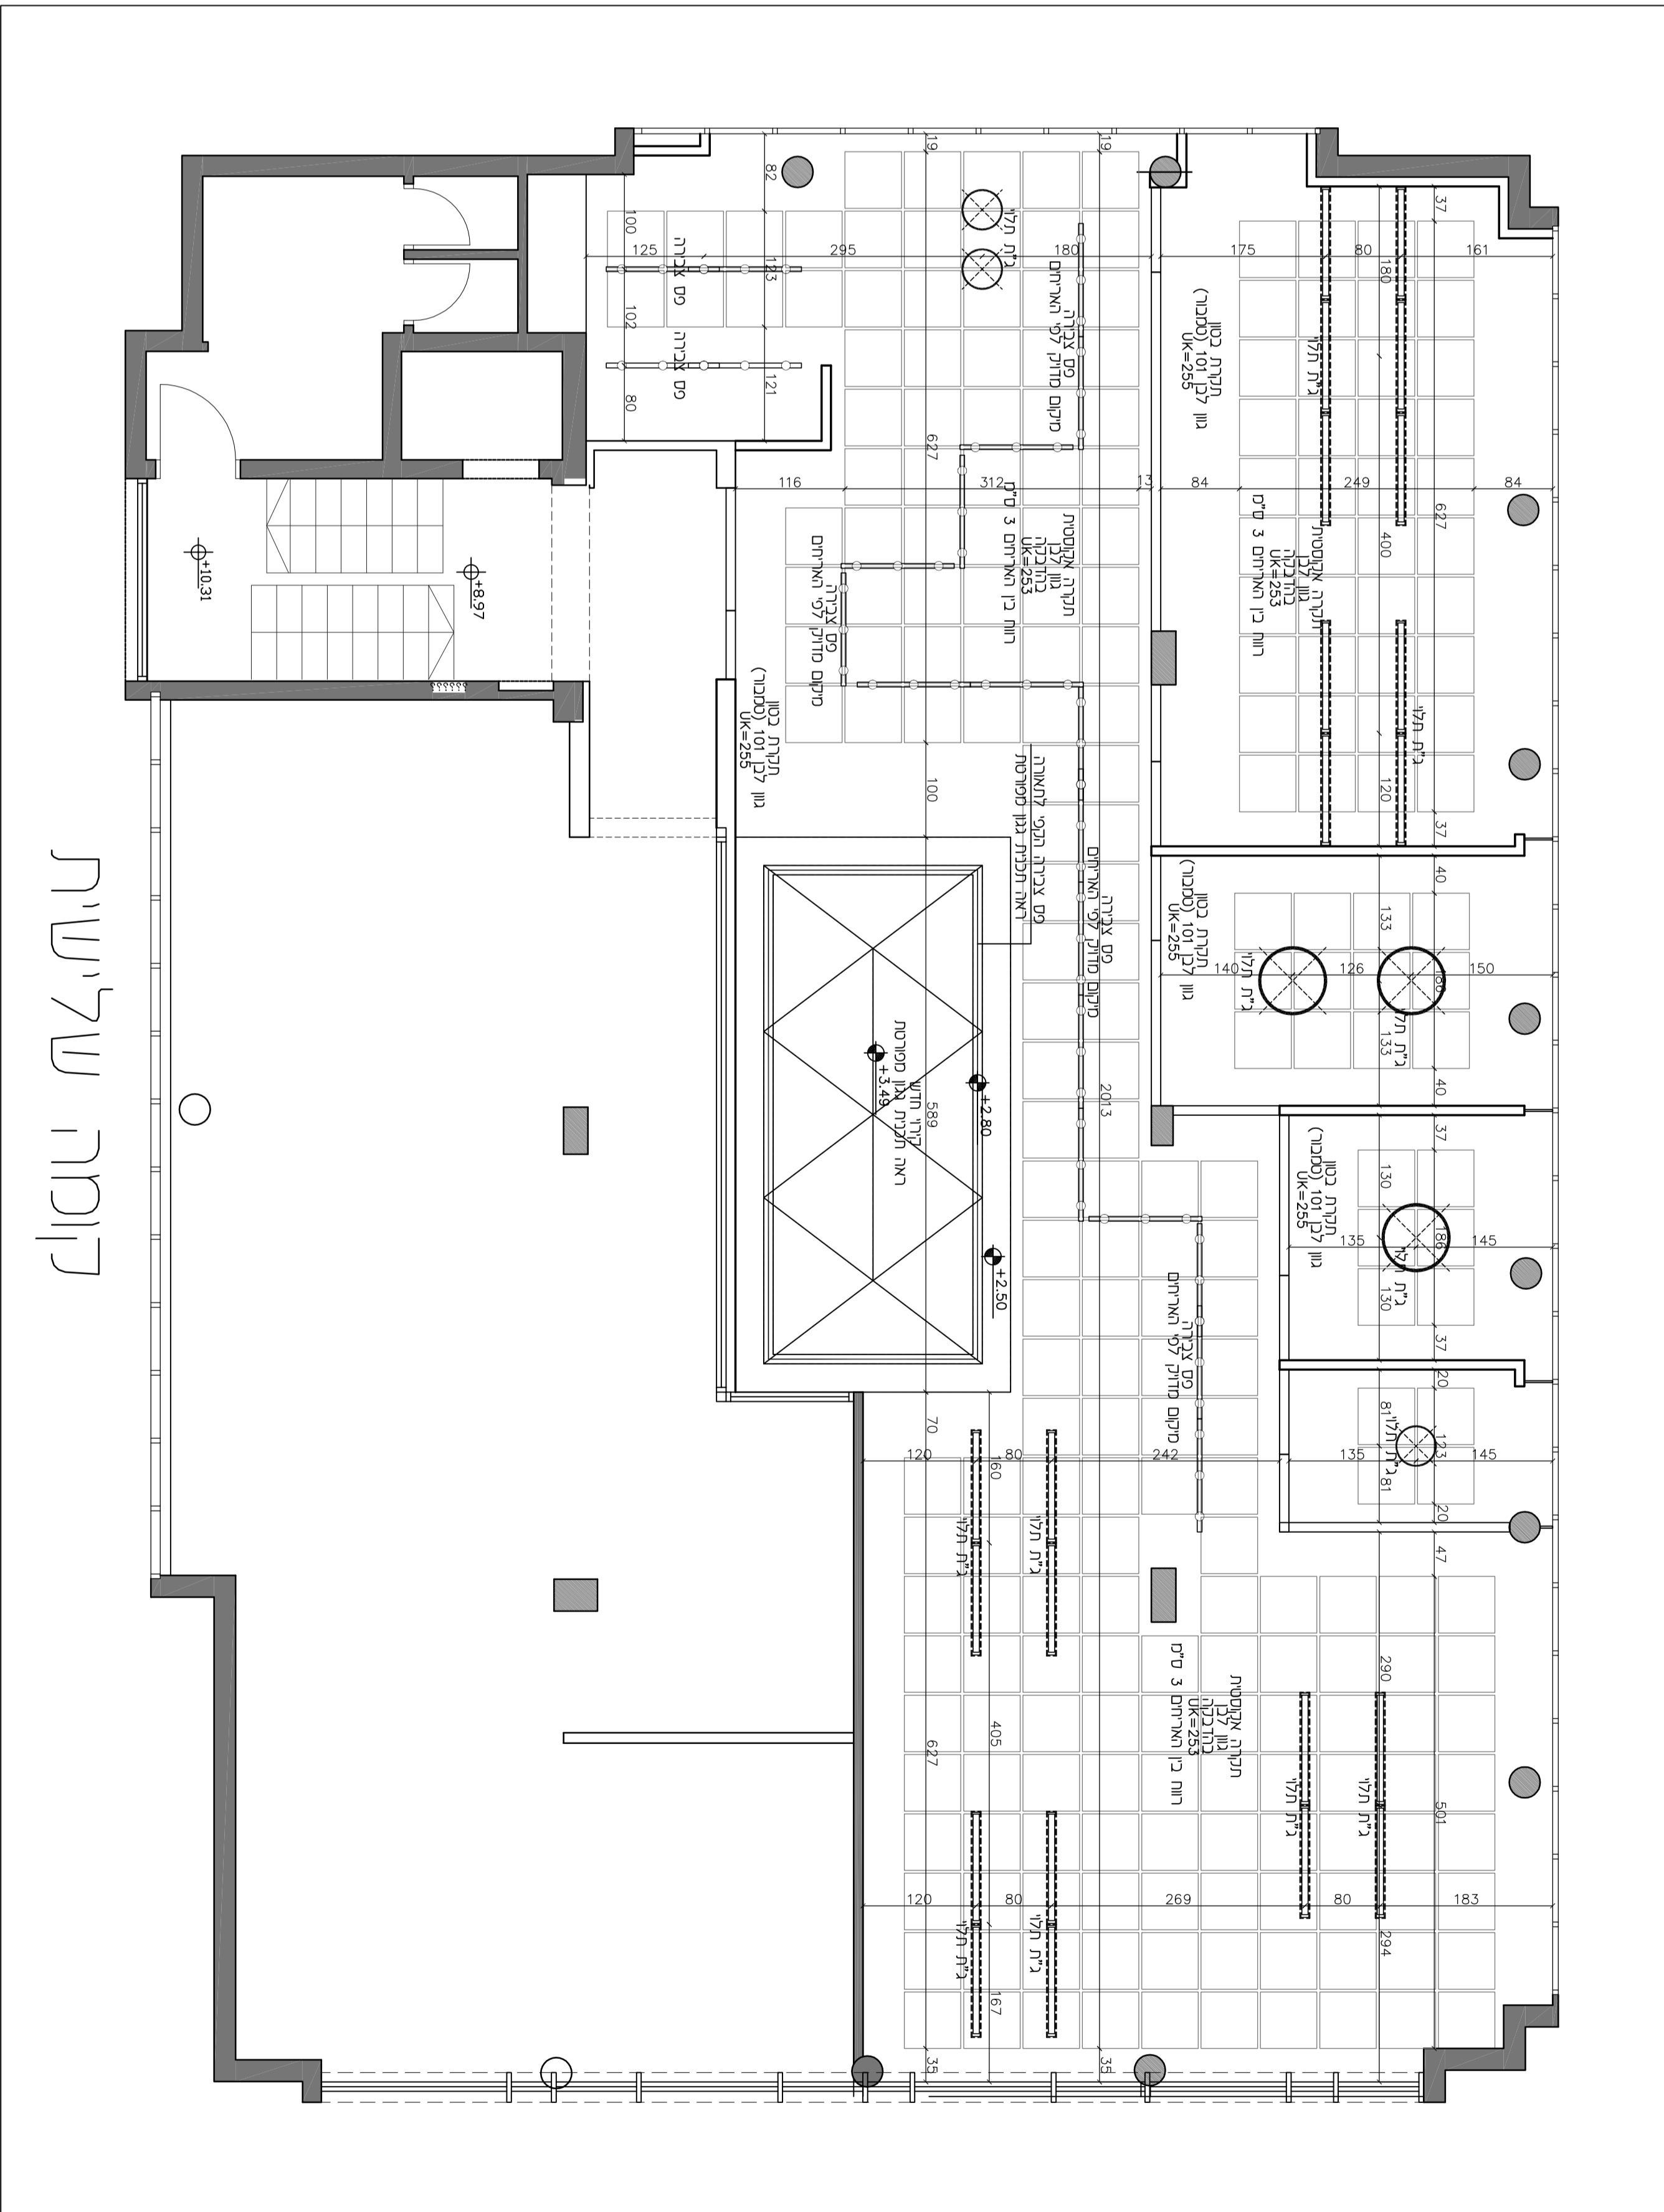

קומה שלישית

תכנית תקרה


**תכנית ריהוט**  
 מסלול 10  
 קומה 3 - ת"א - 529-5  
 1:50  
 30.04.18  
 1  
 1:50  
 30.04.18  
 1

**תכנית תקרה**  
 מסלול 10  
 קומה 3 - ת"א - 529-5  
 1:50  
 30.04.18  
 1  
 1:50  
 30.04.18  
 1


